




Grundriss 1:50

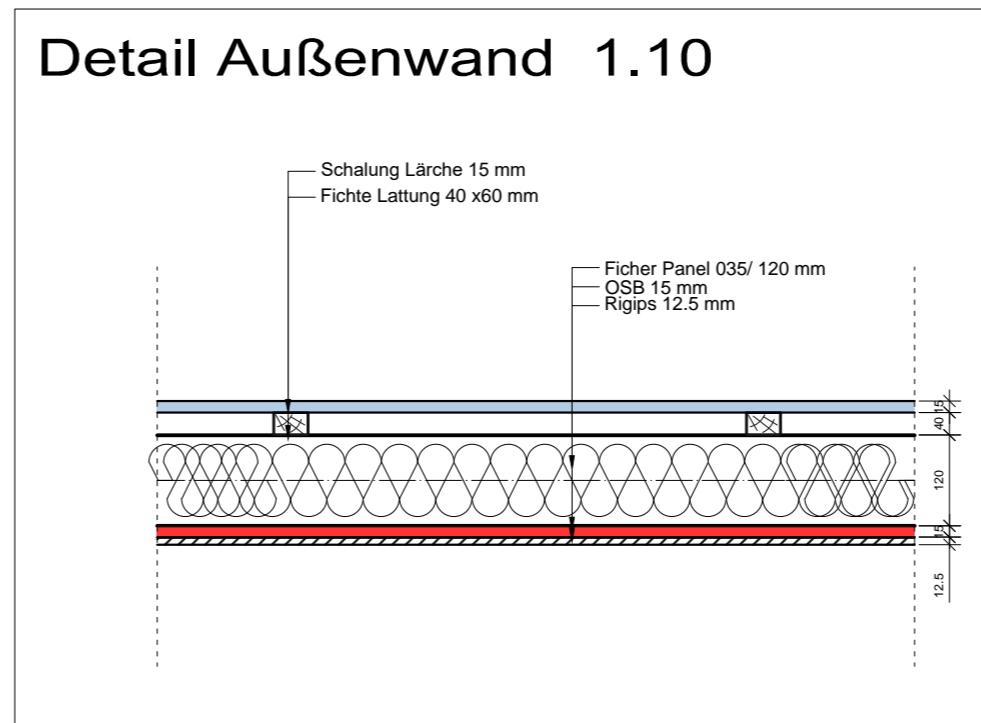


Detail Außenwand 1.10

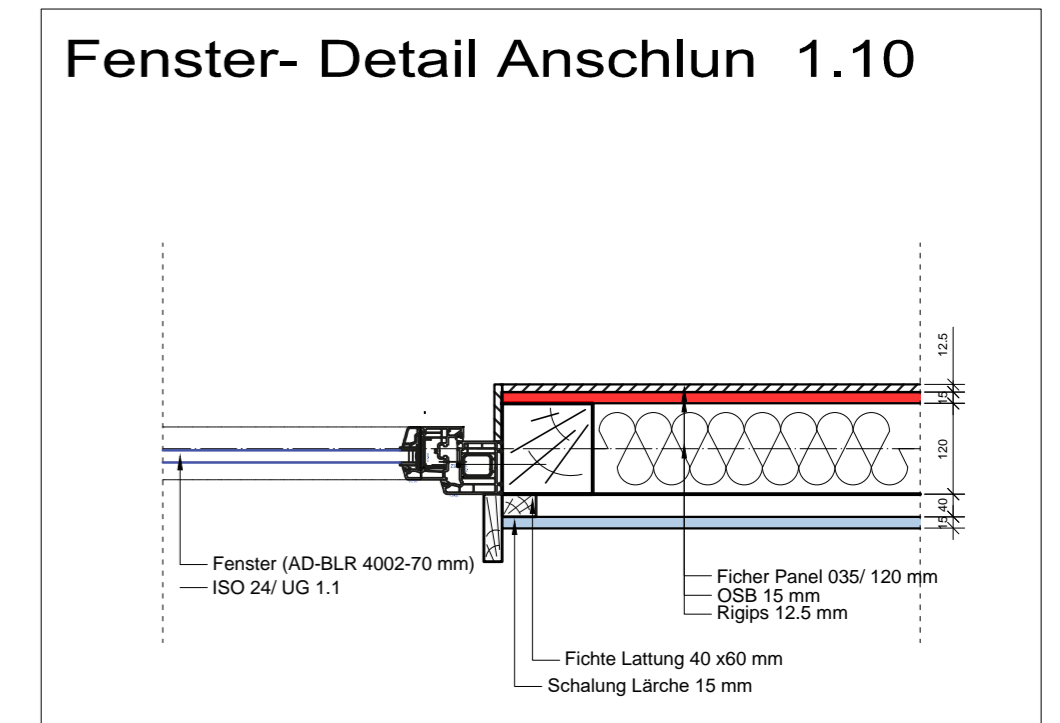


Fenster- Detail Anschlun 1.10

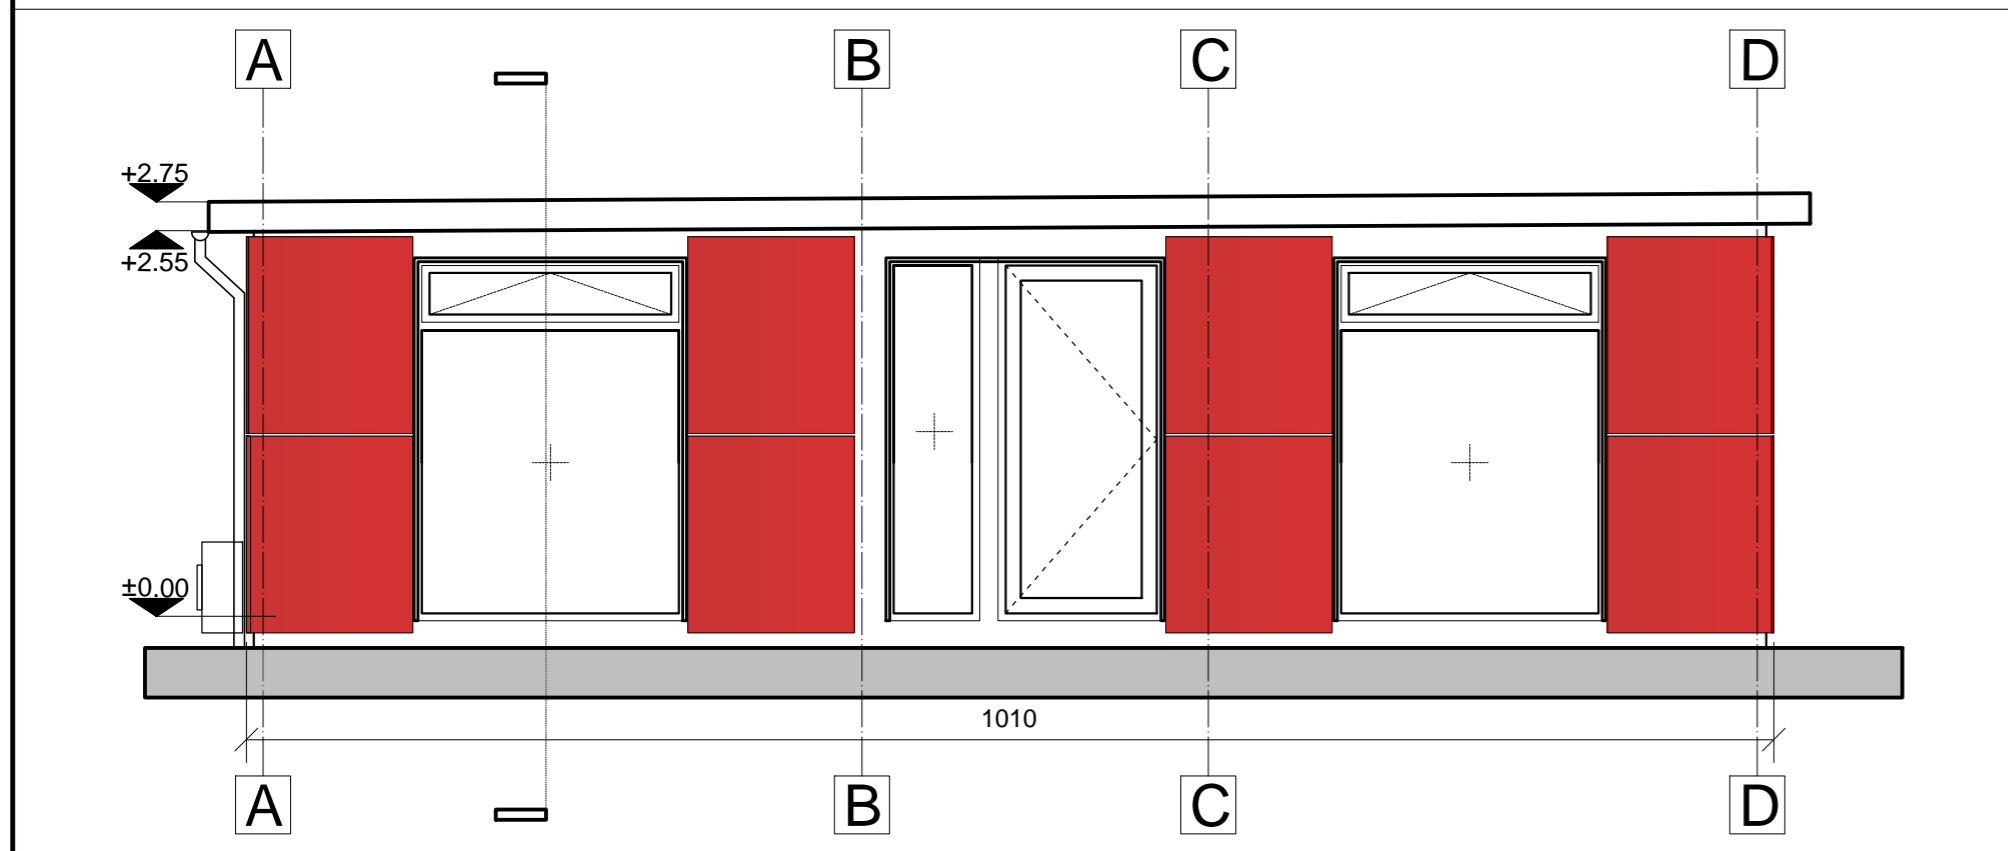


Ansicht A 1:50

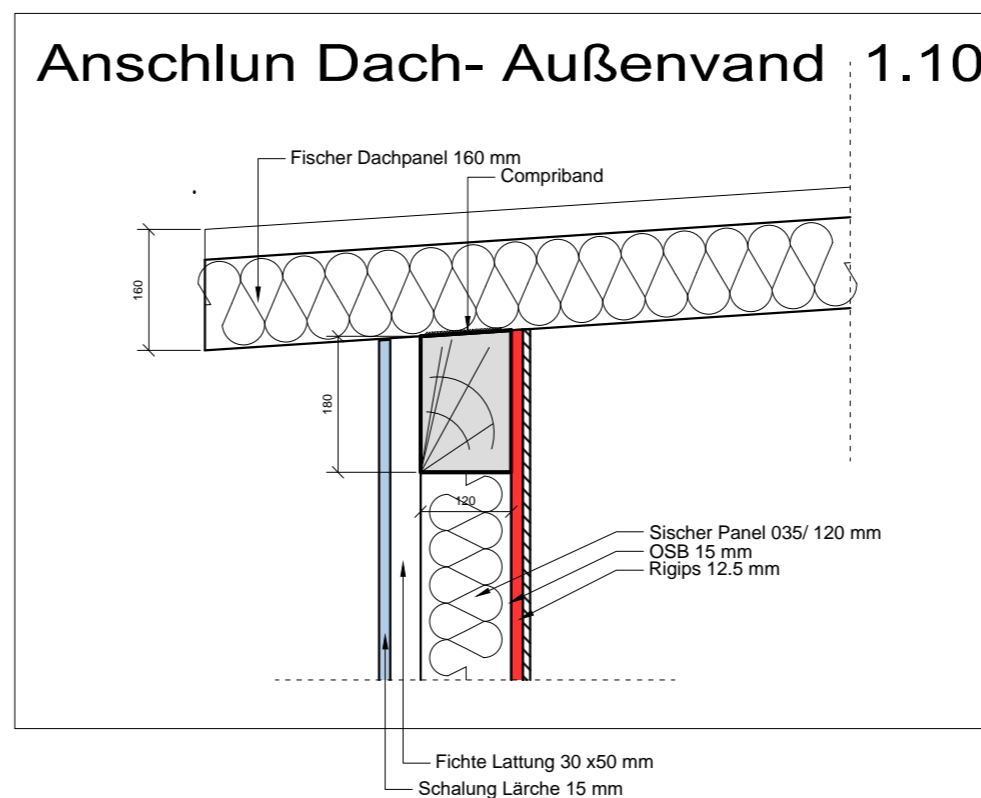


Anschlun Dach- Außenwand 1.10

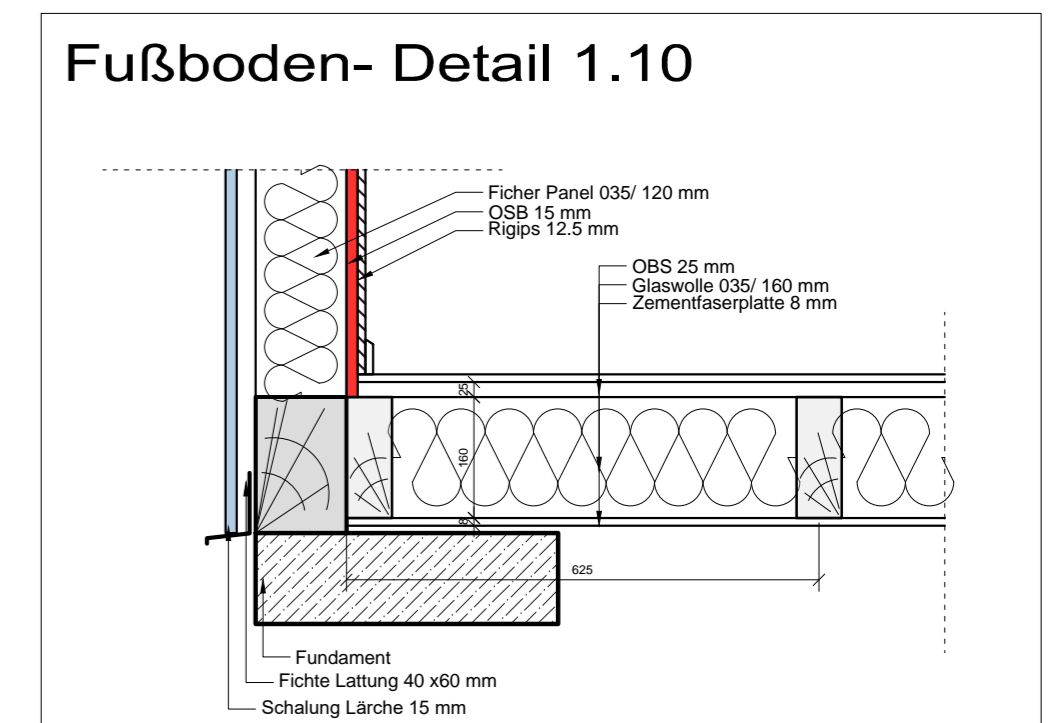

Fußboden- Detail 1.10

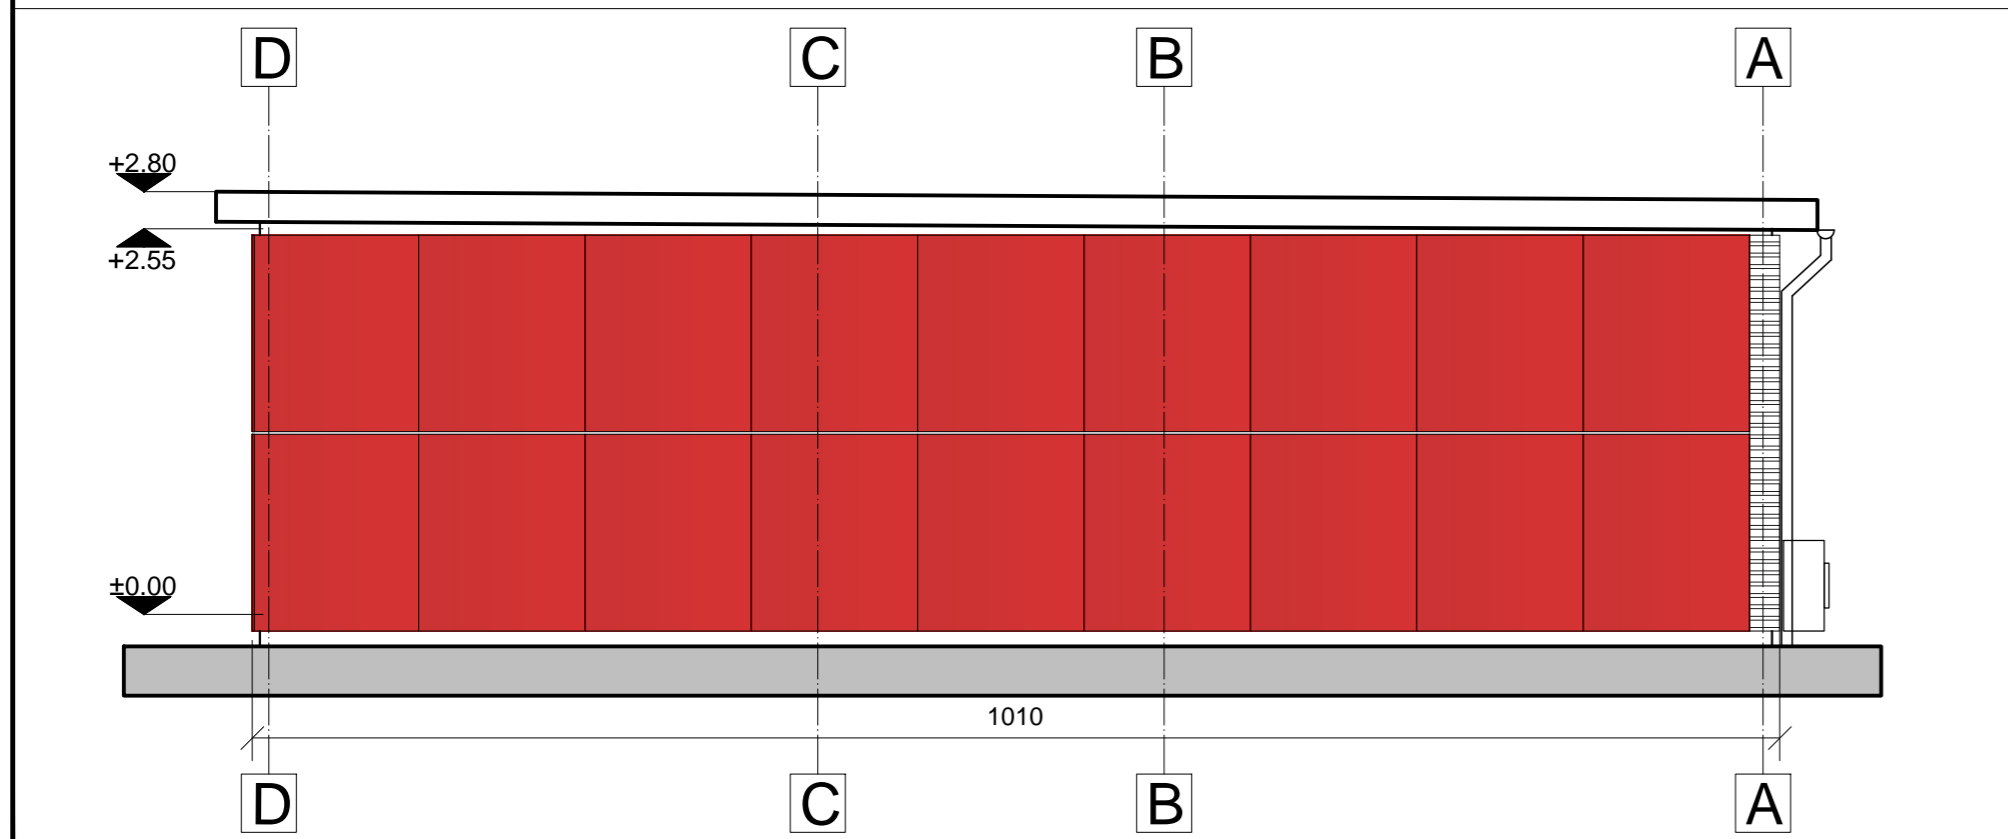

Ansicht B 1:50

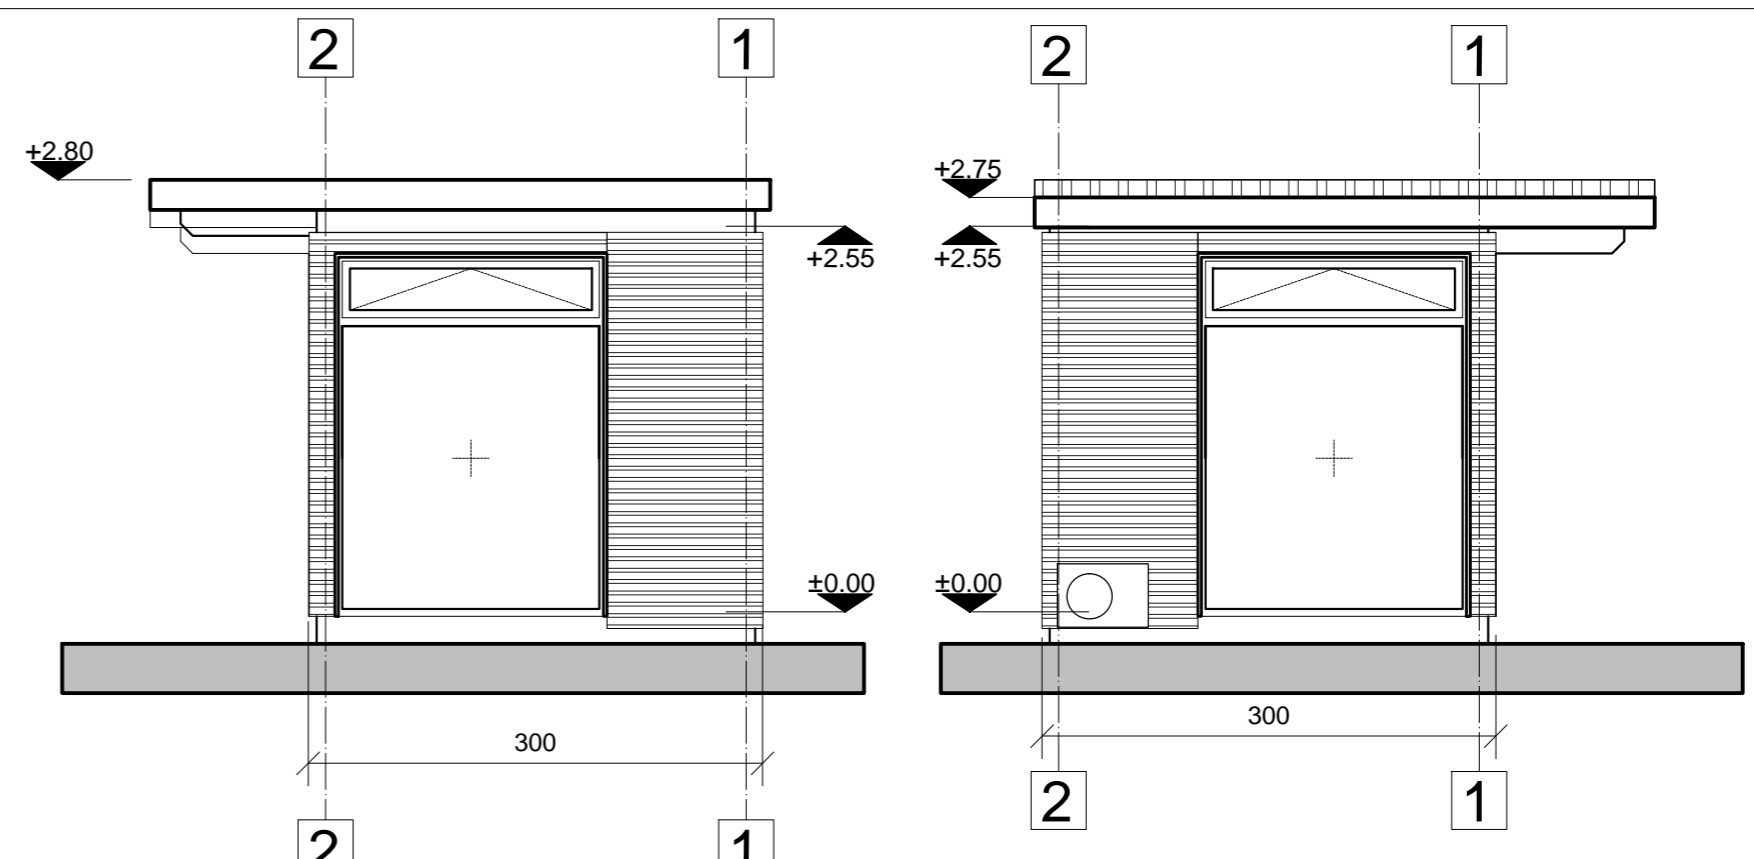

Ansicht C 1:50

Ansicht D 1:50