





Grundriss 1:50

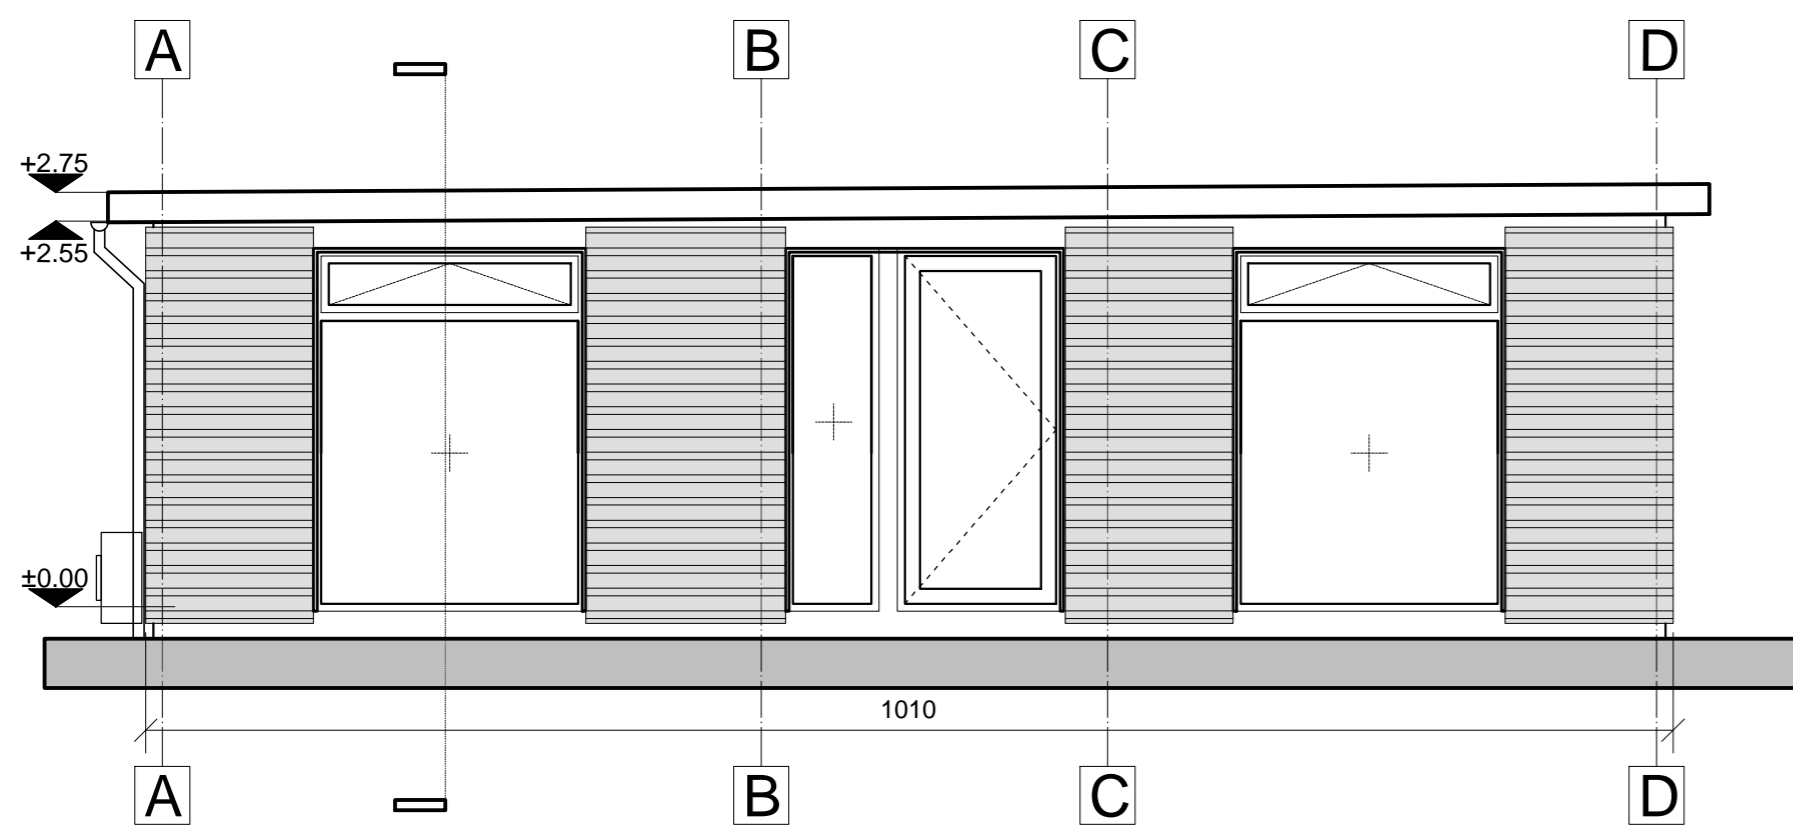

Ansicht A 1:50

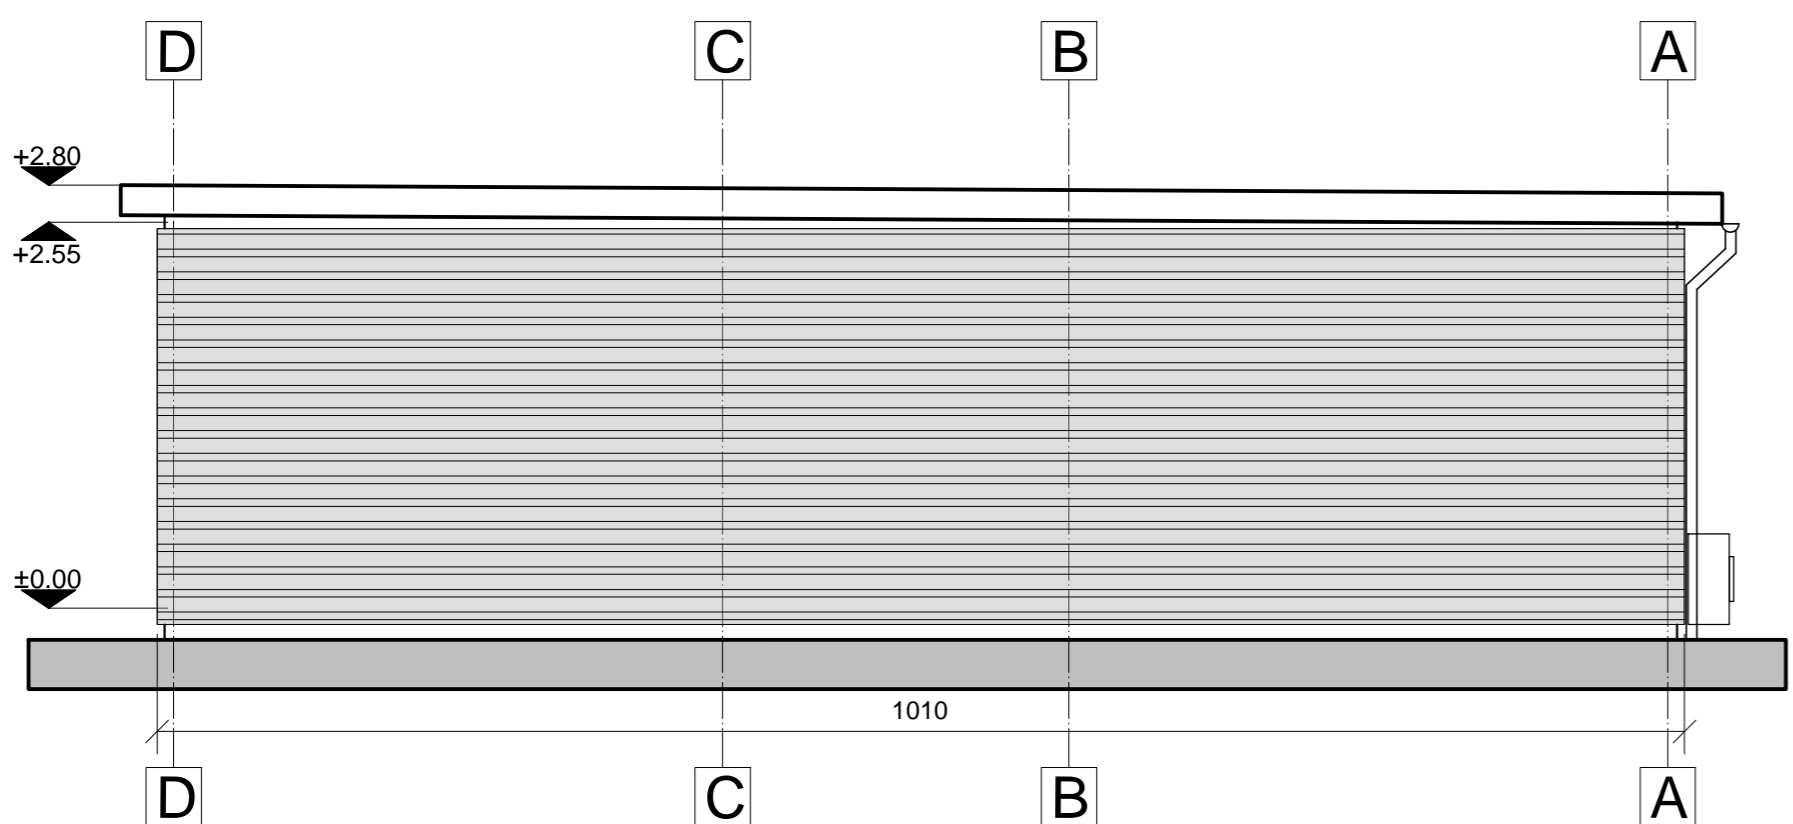

Ansicht B 1:50

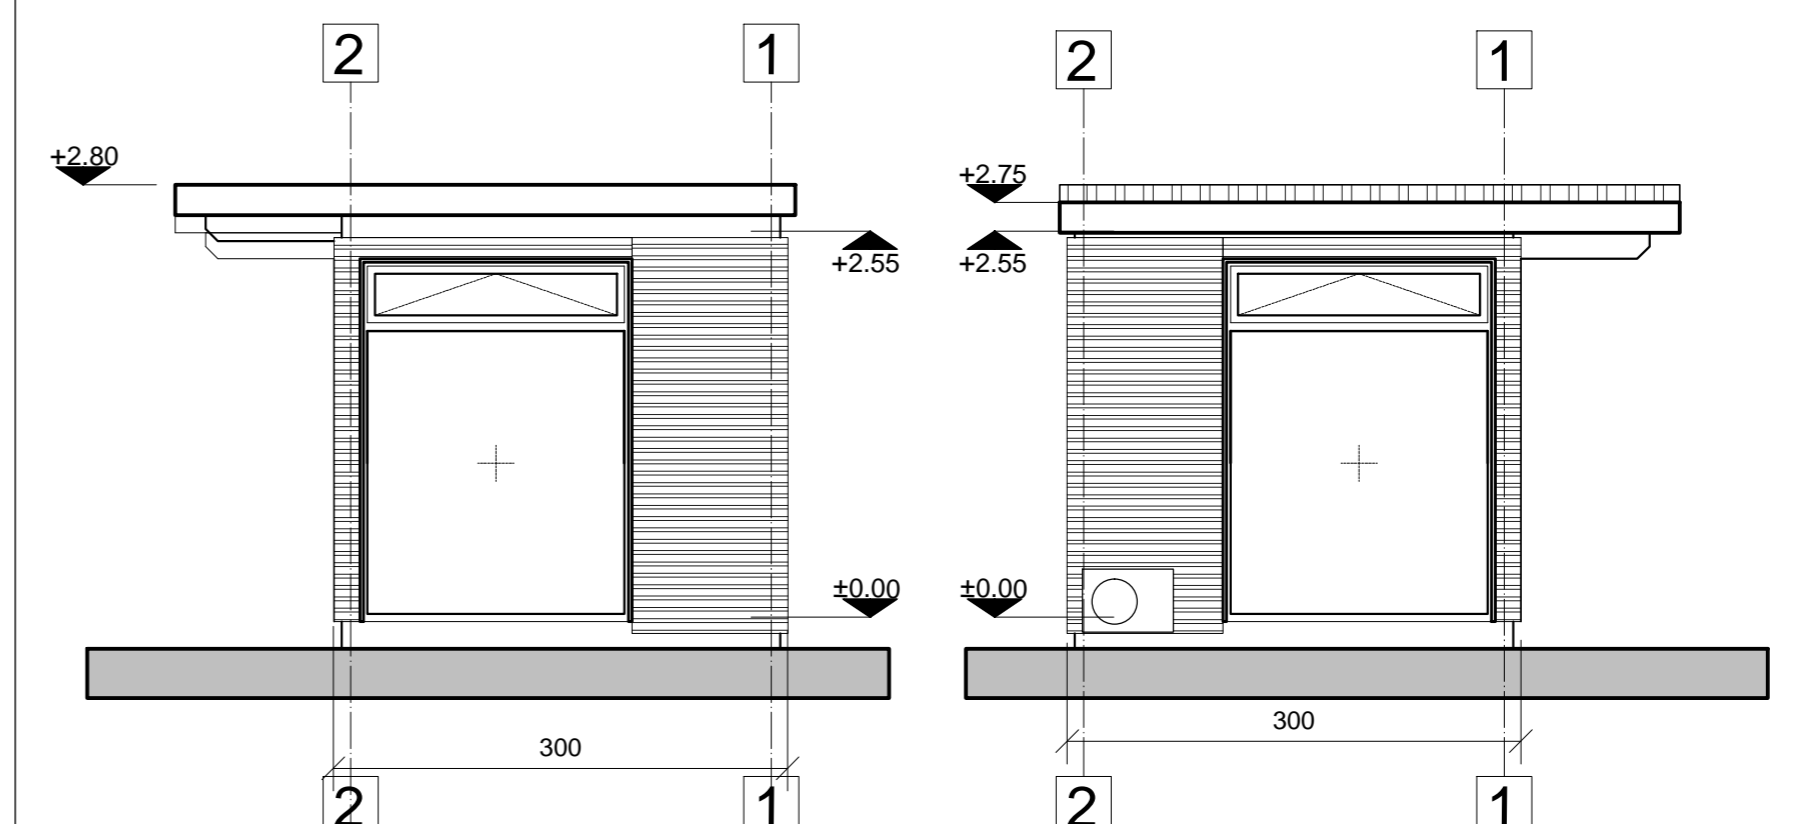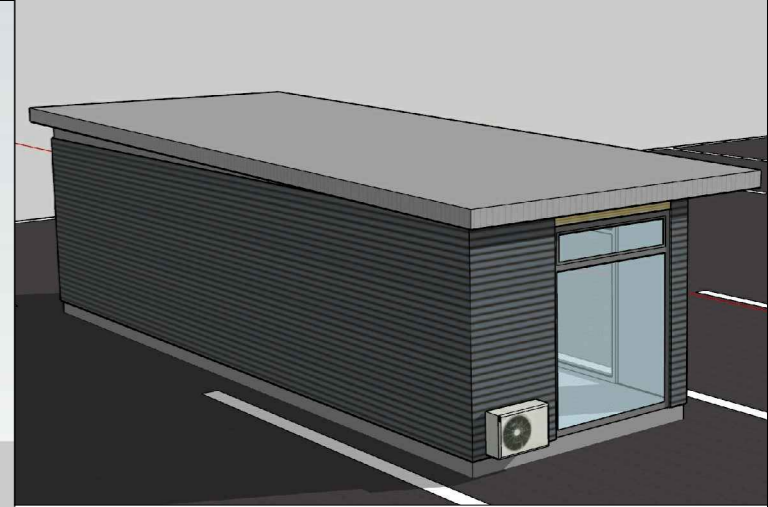

Ansicht C 1:50

Ansicht D 1:50